


千歳駅周辺整備事業

平面図

S=1:500

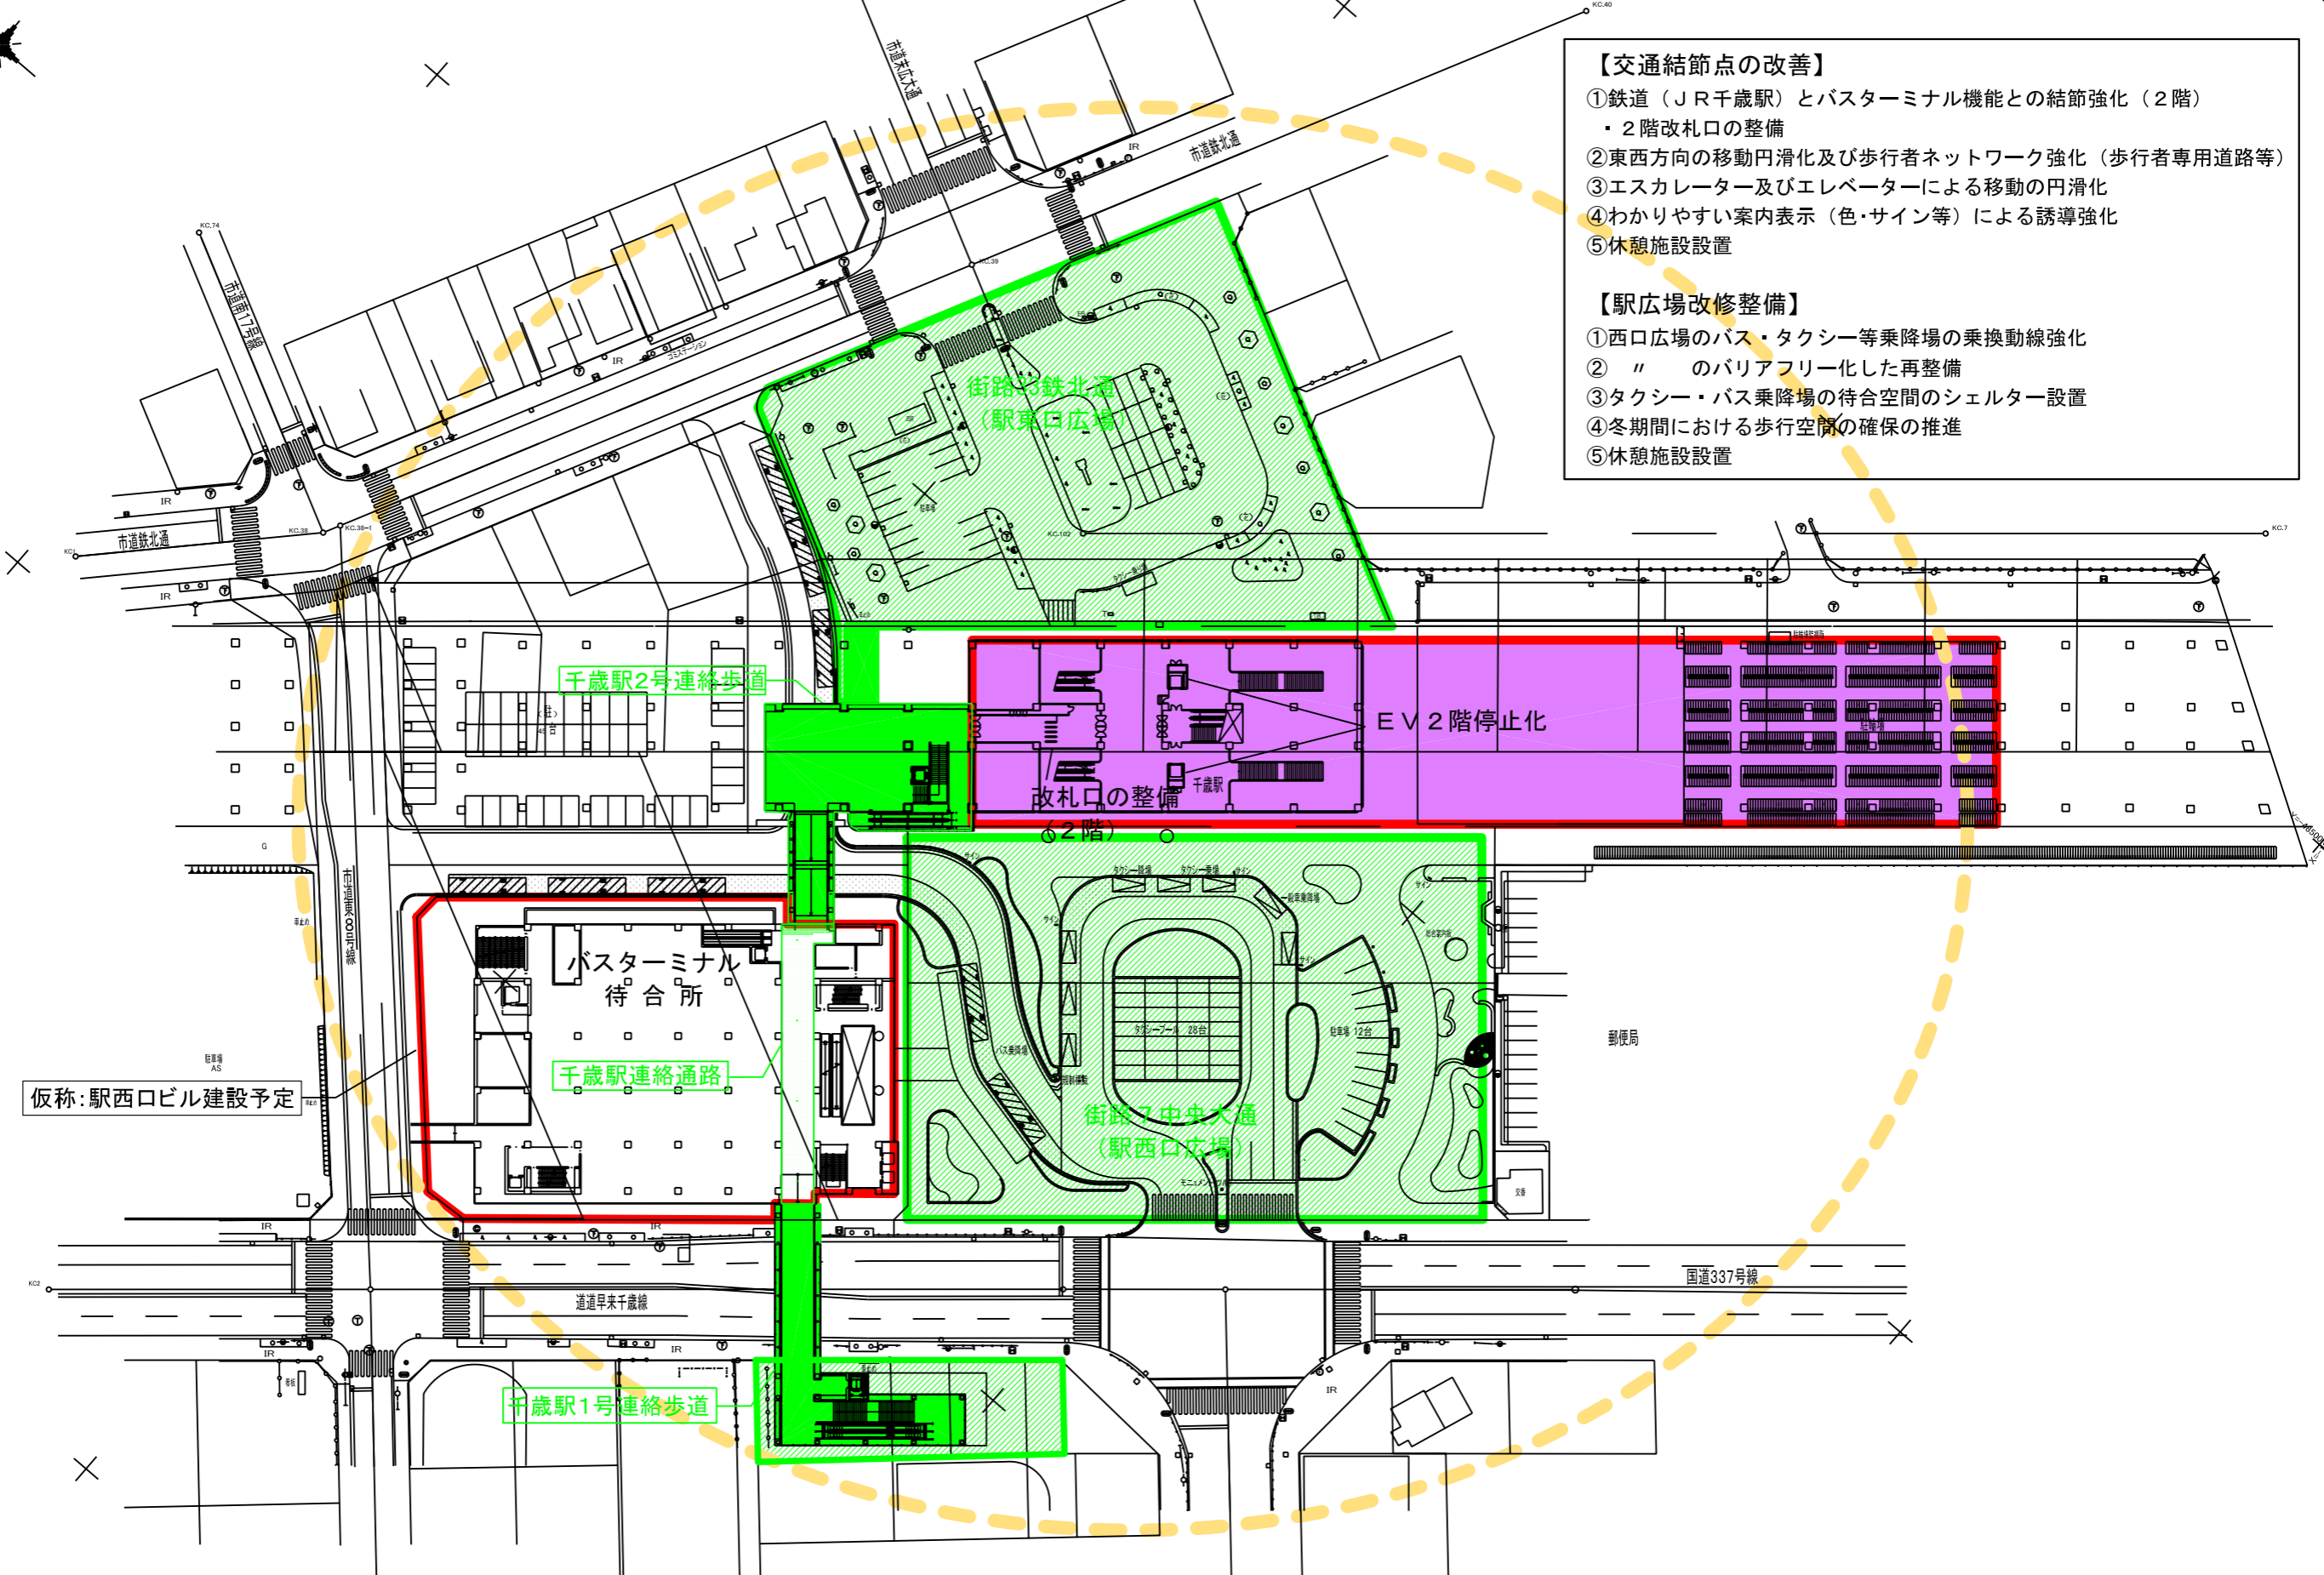

- 【交通結節点の改善】**
- ①鉄道（JR千歳駅）とバスターミナル機能との結節強化（2階）
 - ・2階改札口の整備
 - ②東西方向の移動円滑化及び歩行者ネットワーク強化（歩行者専用道路等）
 - ③エスカレーター及びエレベーターによる移動の円滑化
 - ④わかりやすい案内表示（色・サイン等）による誘導強化
 - ⑤休憩施設設置
- 【駅広場改修整備】**
- ①西口広場のバス・タクシー等乗降場の乗換動線強化
 - ② " " のバリアフリー化した再整備
 - ③タクシー・バス乗降場の待合空間のシェルター設置
 - ④冬期間における歩行空間の確保の推進
 - ⑤休憩施設設置

仮称：駅西口ビル建設予定